




# 北部処理区施設位置図

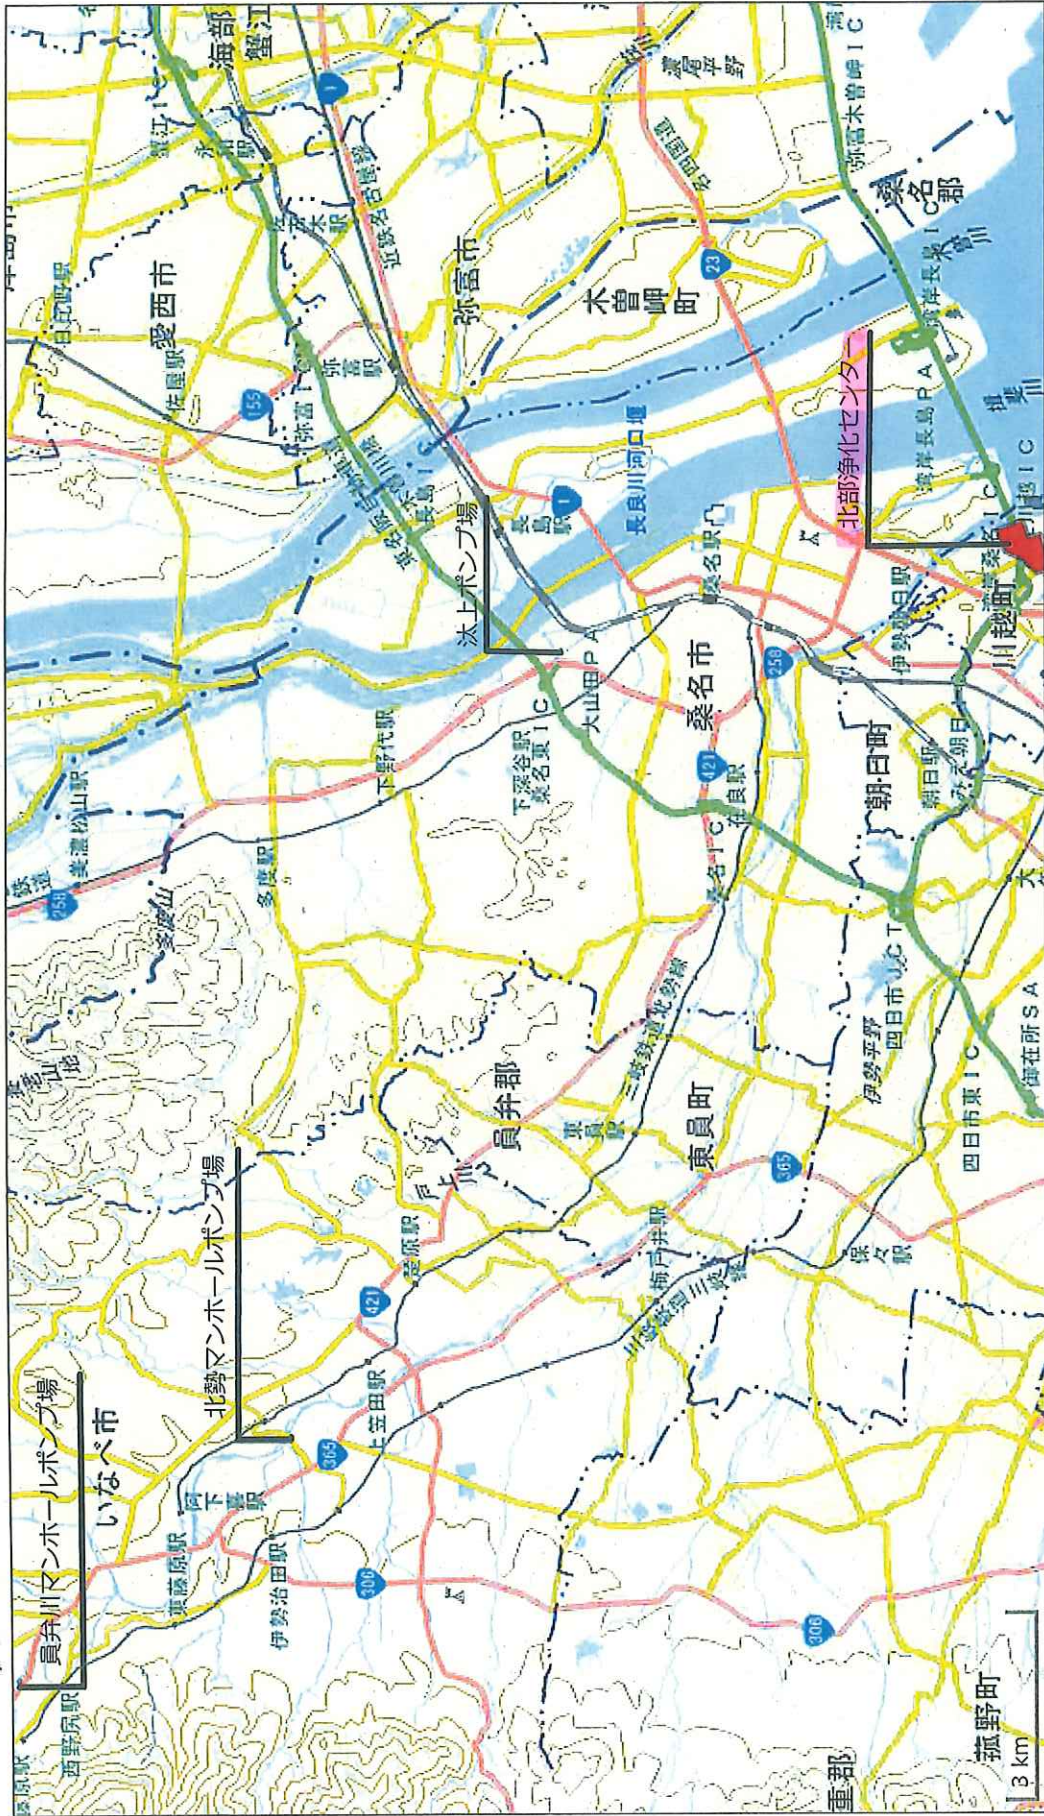

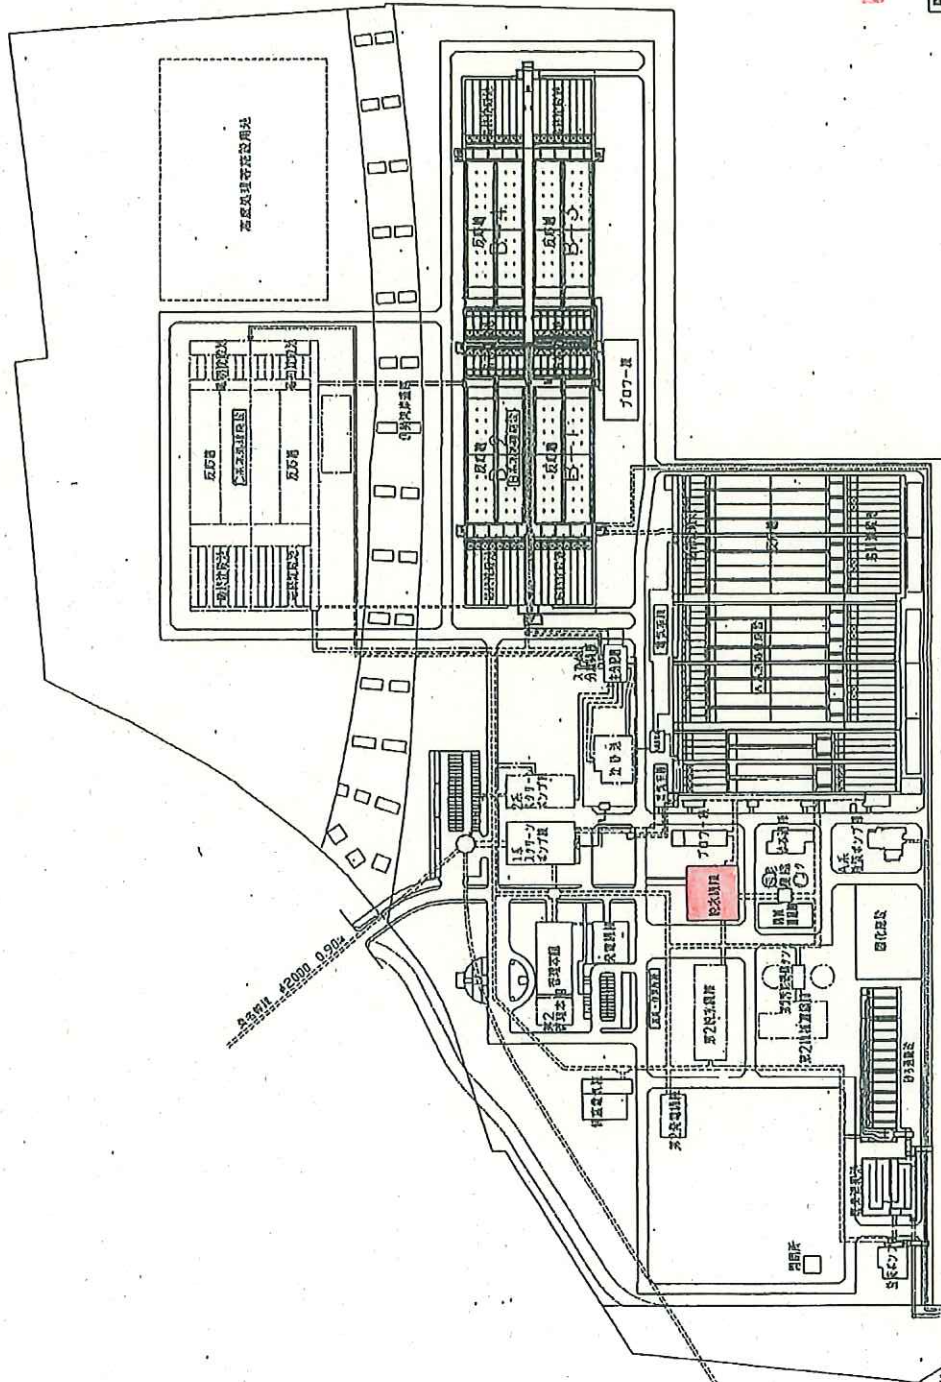

# 北部浄化センター一般平面図

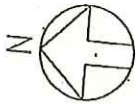

全国系納入場所

図 号	図 尺	1:1500
作 業 名	北水局浄化センター(改修)	
工 事 名	北水局浄化センターB-15本館改修工事	
属 業 名	建築	
属 業 名	建築設計事務所	
作 業 日 付	年 月 日	三 五
作 業 者	三 星 屋	

縮尺 1:1500 0.5%  
縮尺 1:1500 0.5%