


南部浄化センター 一般平面図

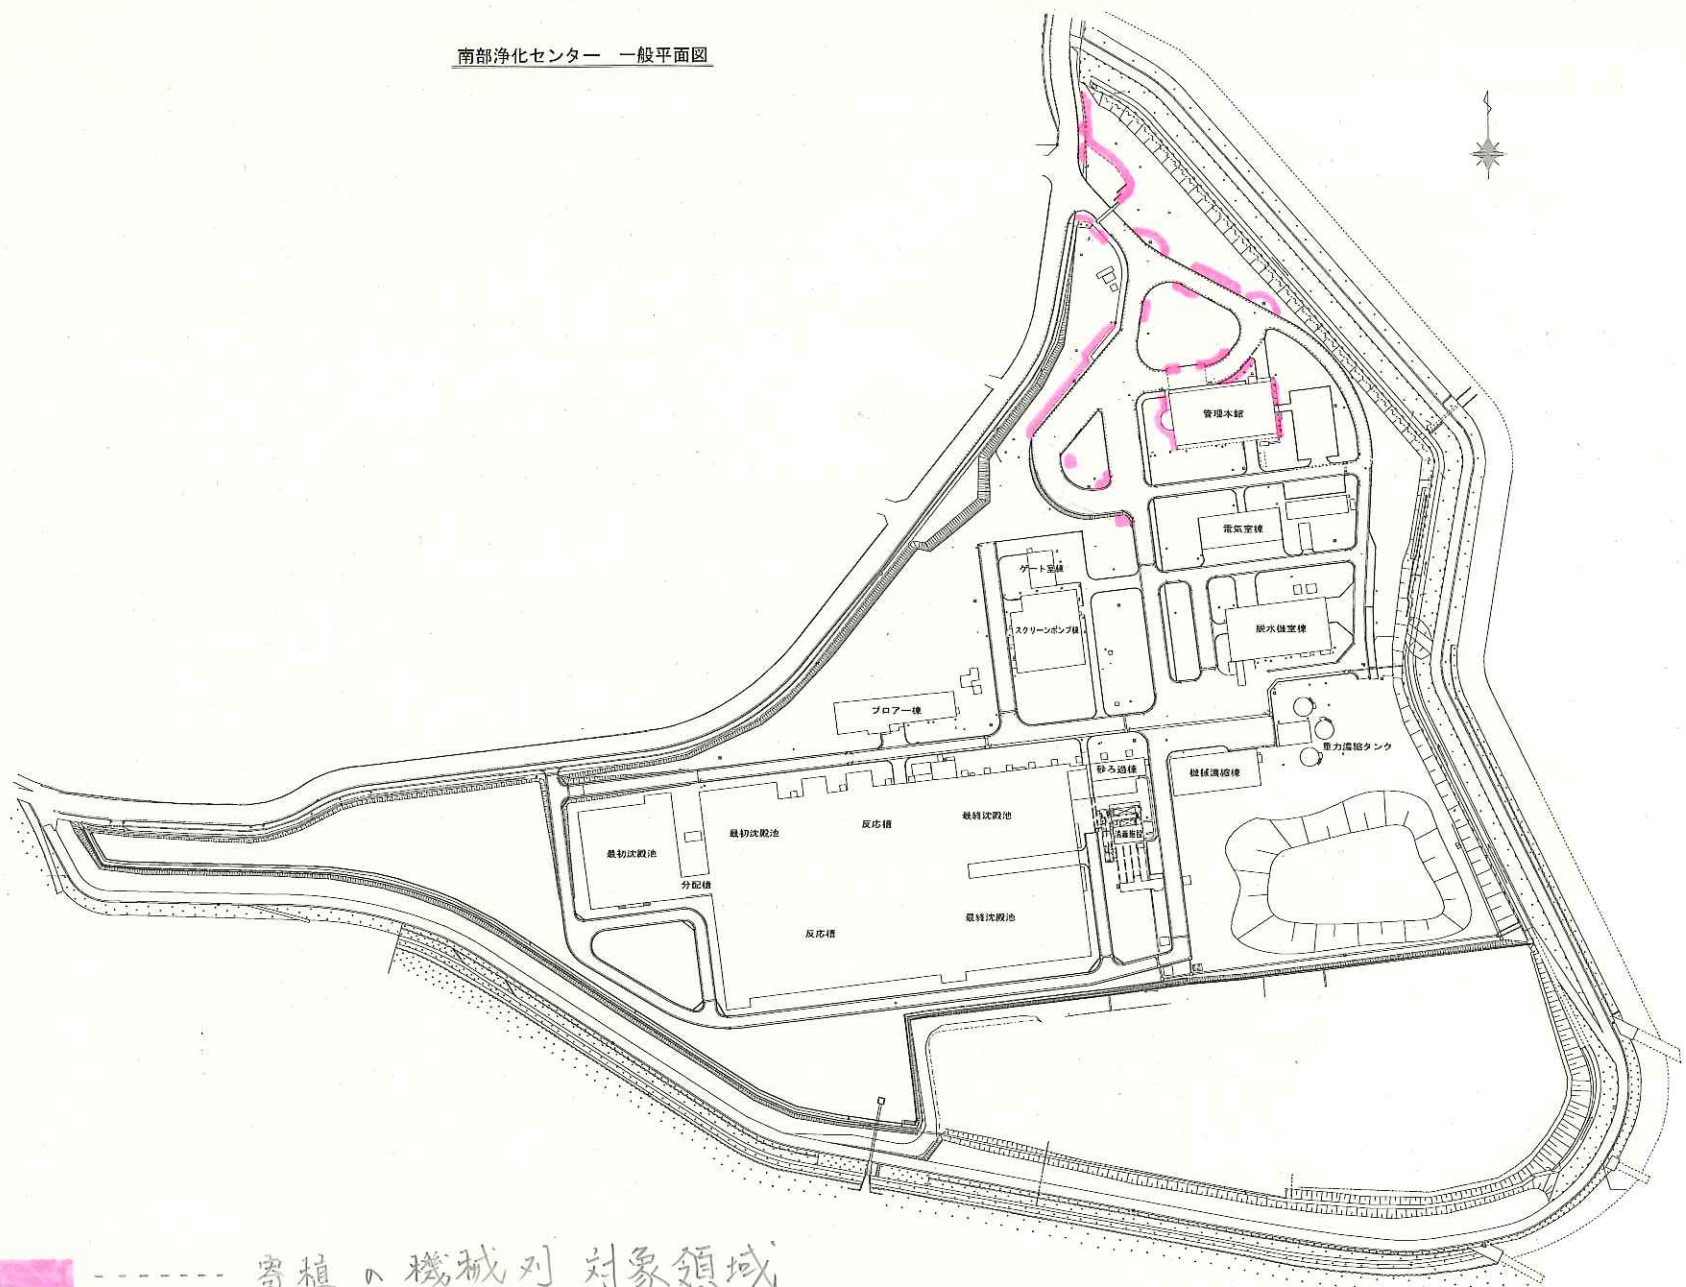

寄植の機械列対象領域

施設名	北浜沿岸域下水道 (南村町) 南部浄化センター
図面名	一般平面図
縮尺	-