


剪定対象領域図

(剪定木) 桜
軽剪定 10本

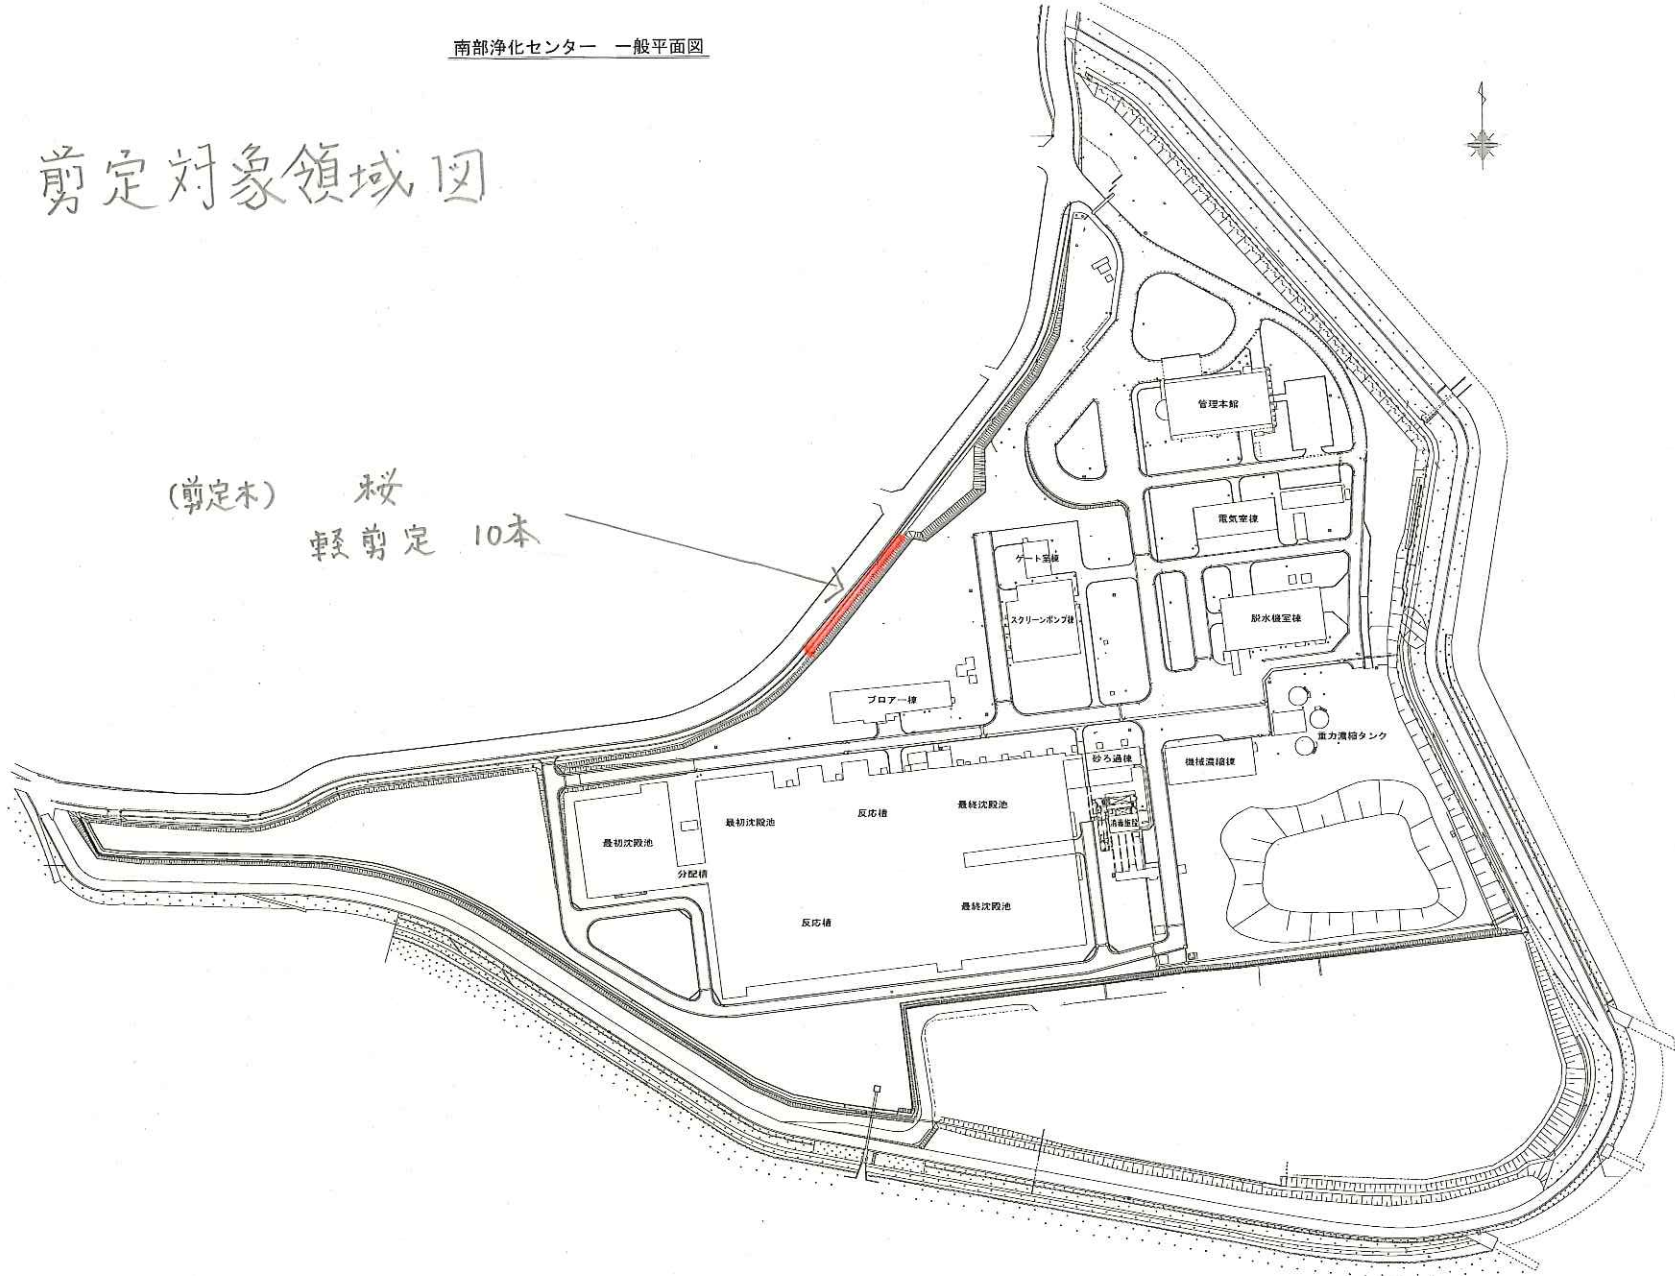

施設名	北勢沿岸流域下水道(南勢処理区)南部浄化センター
図面名	平面図
縮尺	-