


植栽除草業務免注図(草・芝)

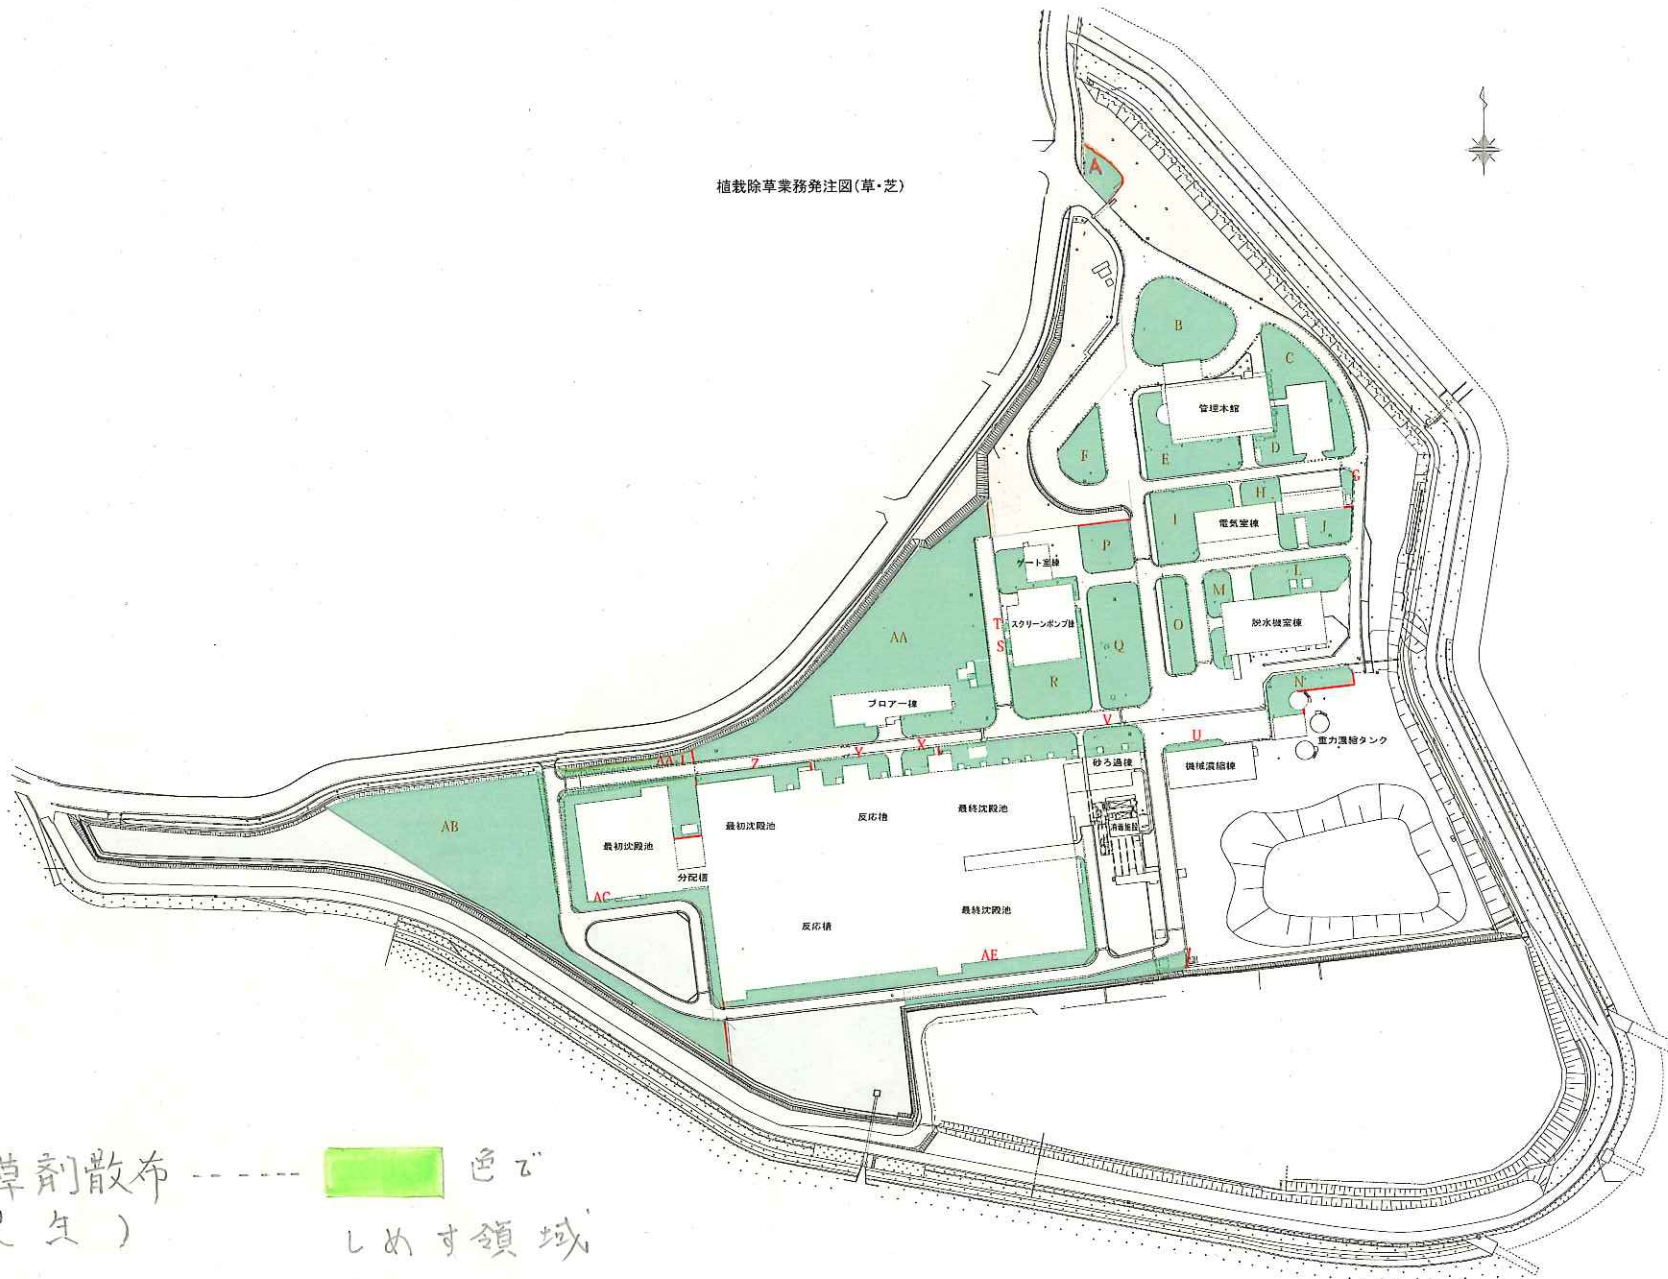

除草剤散布
(芝生)

色で
しめす領域

施設名	北勢治部流域下水道(南勢町地区) 簡易浄化センター
図面名	平面図
縮尺	-