


中勢沿岸流域下水道(雲出川左岸処理区)

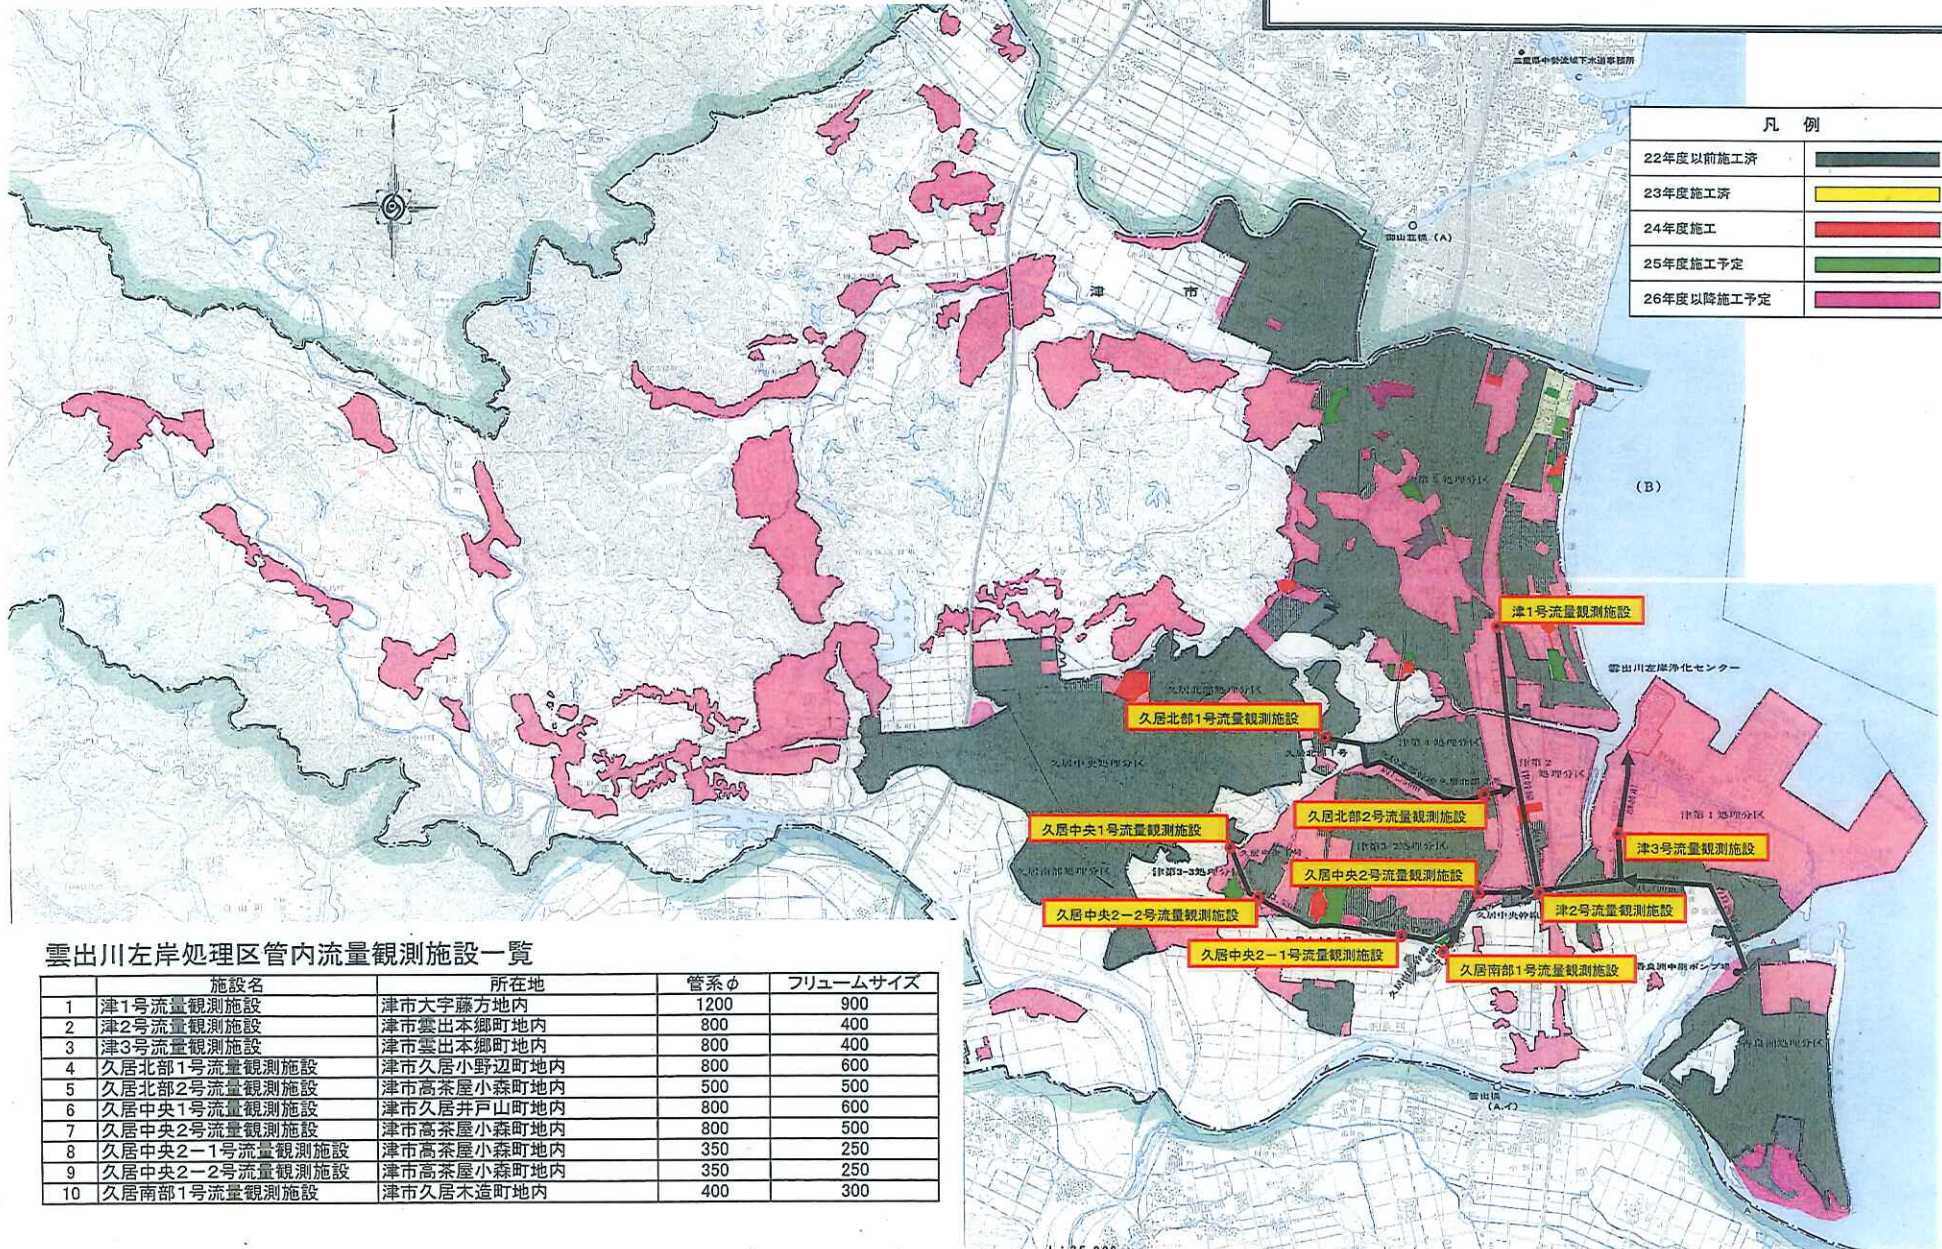

凡 例	
22年度以前施工済	■
23年度施工済	■
24年度施工	■
25年度施工予定	■
26年度以降施工予定	■

雲出川左岸処理区管内流量観測施設一覧

施設名	所在地	管系φ	フリュームサイズ
1 津1号流量観測施設	津市大字藤方地内	1200	900
2 津2号流量観測施設	津市雲出本郷町地内	800	400
3 津3号流量観測施設	津市雲出本郷町地内	800	400
4 久居北部1号流量観測施設	津市久居小野辺町地内	800	600
5 久居北部2号流量観測施設	津市高茶屋小森町地内	500	500
6 久居中央1号流量観測施設	津市久居井戸山町地内	800	600
7 久居中央2号流量観測施設	津市高茶屋小森町地内	800	500
8 久居中央2-1号流量観測施設	津市高茶屋小森町地内	350	250
9 久居中央2-2号流量観測施設	津市高茶屋小森町地内	350	250
10 久居南部1号流量観測施設	津市久居木造町地内	400	300