



正面図

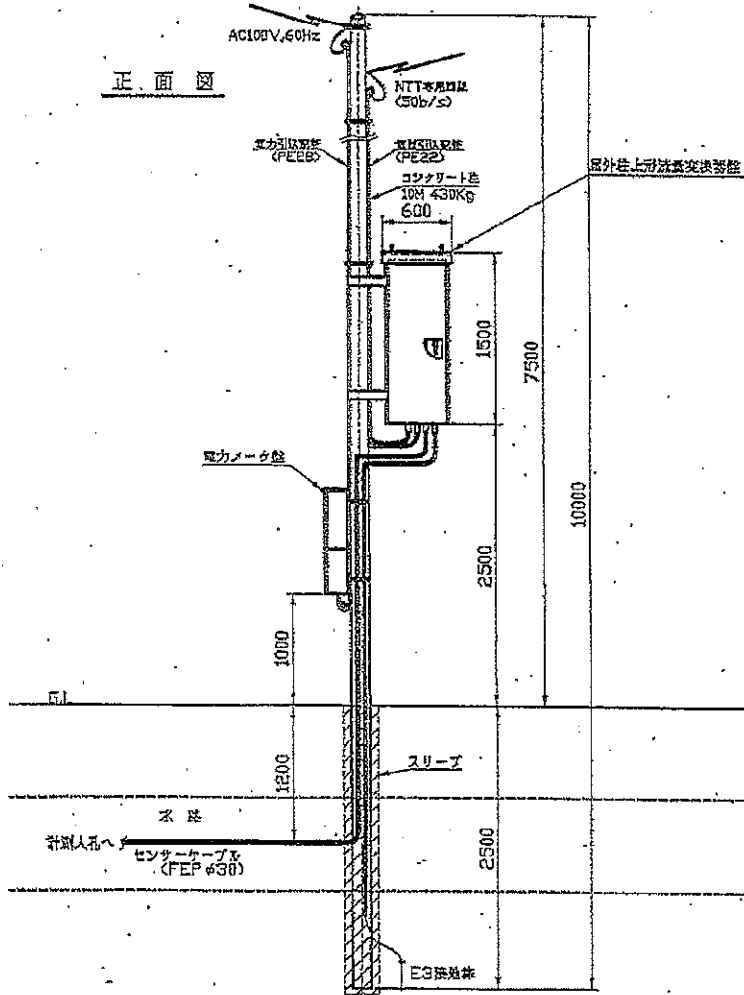

尺 寸 SCALE	1/40	納入荷 (CONTENT)	三重県中勢流地下水道事務所 様	図 番 (NO OF DRAWING)	
図 号 NO.		工事番号 (JOB NO)		図 名 (TITLE)	屋外柱上形変換器設置図
設 計 DESIGN	核 査 CHECK	工事名称 (JOB NAME)		CAD/CHK	HIG
製 図 DRAW	決 意 DECID			DRAWER	OGATA NAOKI

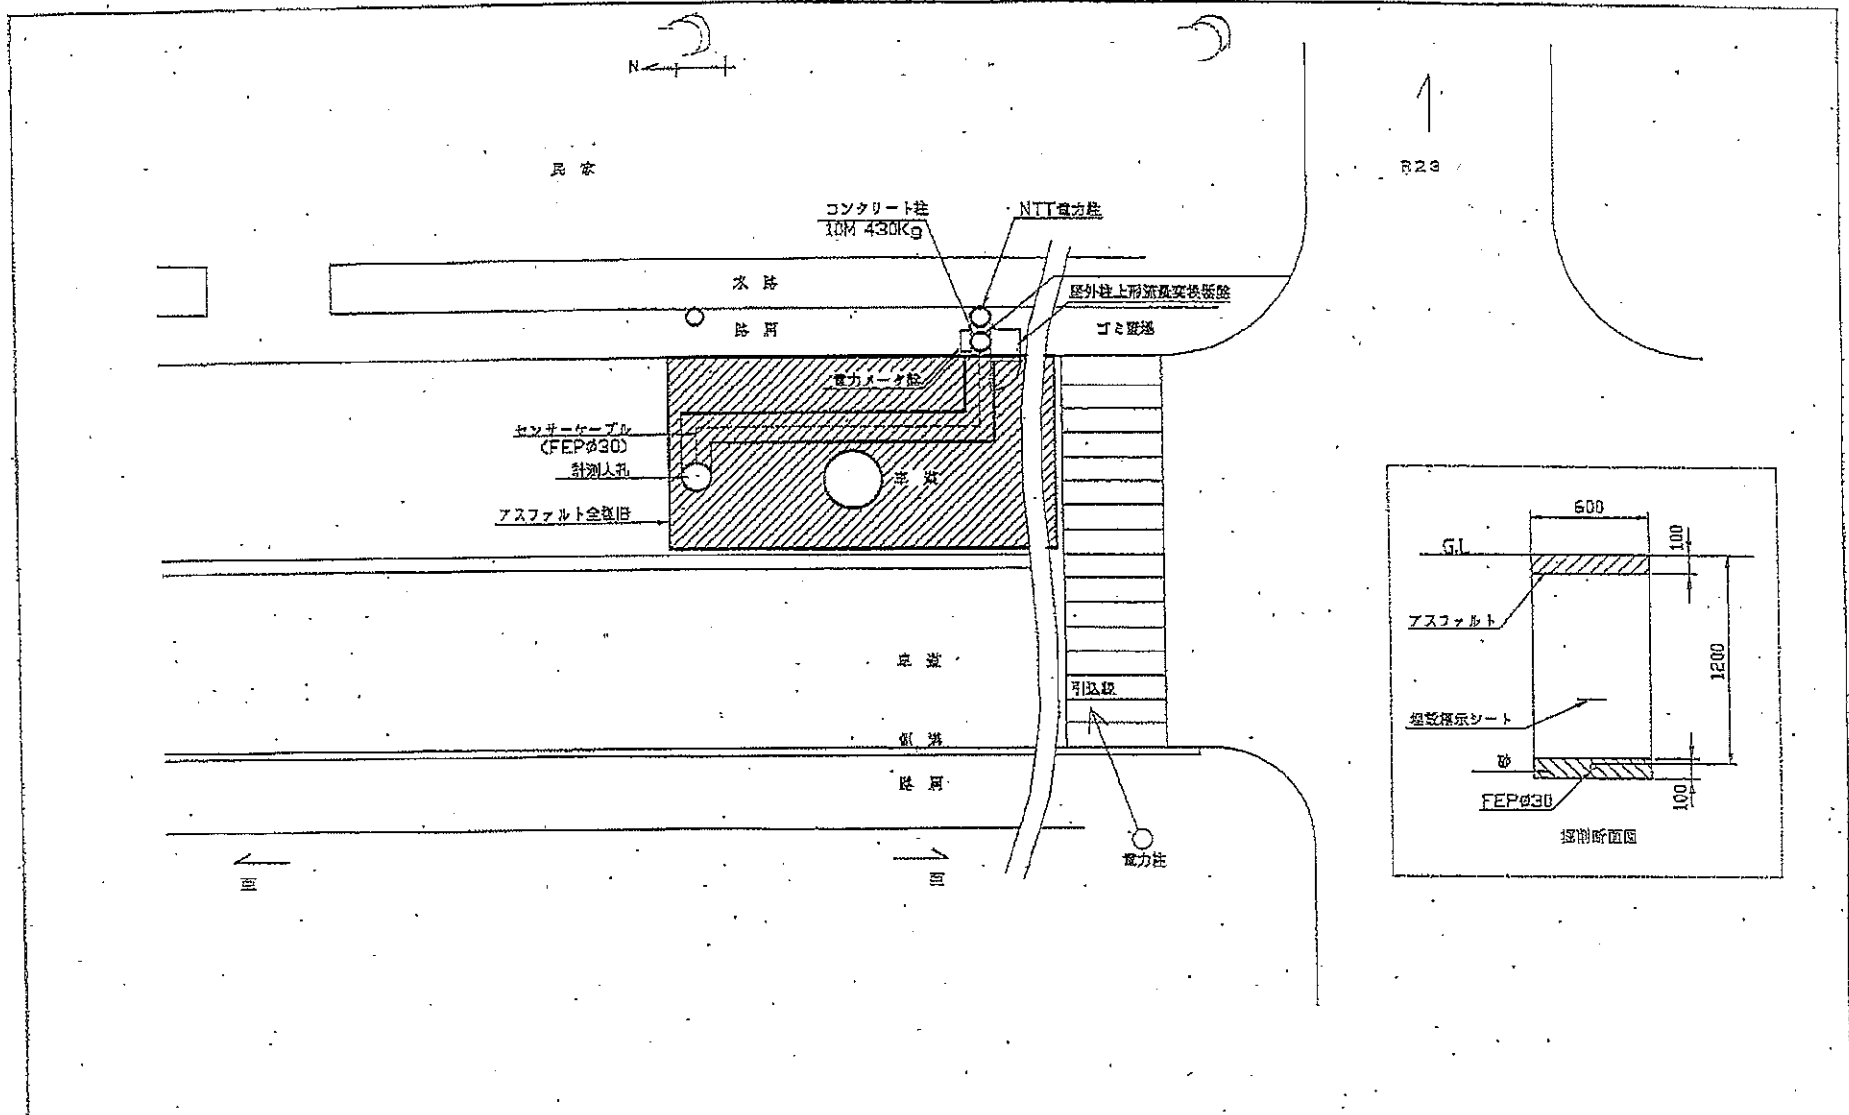

	尺 図 SCALE	1/100	納入先 (CUSTOMER) 三重県中勢流線下水道事務所 様	図 番 (NO. OF DRAWING)
	日 付 DATE		工事番号 (JOB NO.)	図 名 (TITLE)
	設 計 DESIGN	検 査 INSPECT	工事名称 (JOB NAME)	地上鋪平面図、管側断面図
	製 図 DRAFT	承 認 RECORD		CAD/PICT NO. 2018 2018 01-19 NAIE XAMKORR. 00020

