



図 SEAL.	1/40			納入先 CUSTOMER 三重県中勢流域下水道事務所 様	図 番号 OF DRAWING
日 DATE				工事番号 JOB NO.	図 名 TITLE
技 REVISION	改 REV.	校 CHECKED	中 CONF.	工事名称 JOB NAME	CAD/INK H17 多気5号 流量計測器設置図
製 DRAWN	夜 DRAWN	実 CHECKED	田 DRAWN		DIR. EXE. FORMER NISHI. P230PHEP


正面図

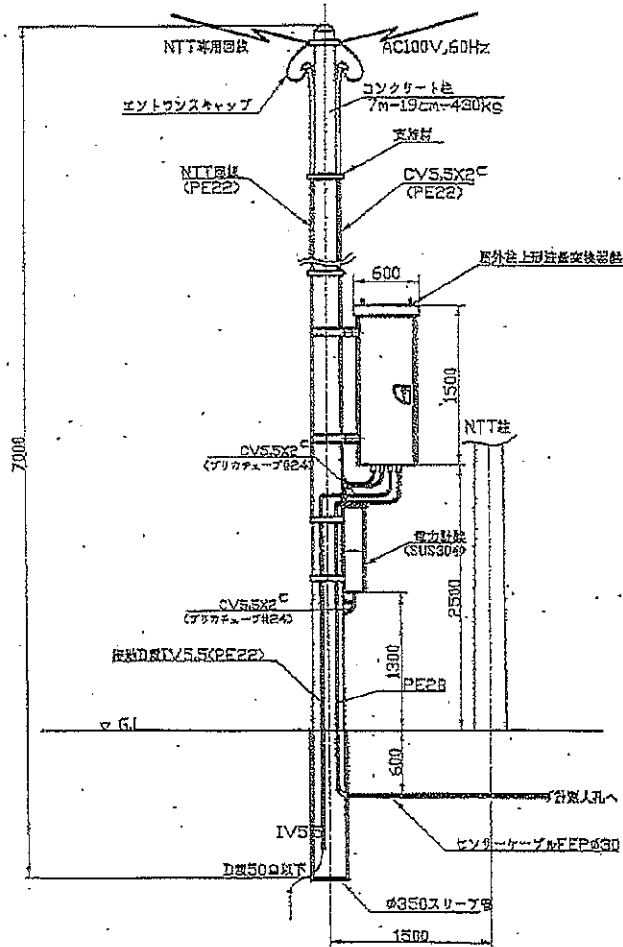

側面図

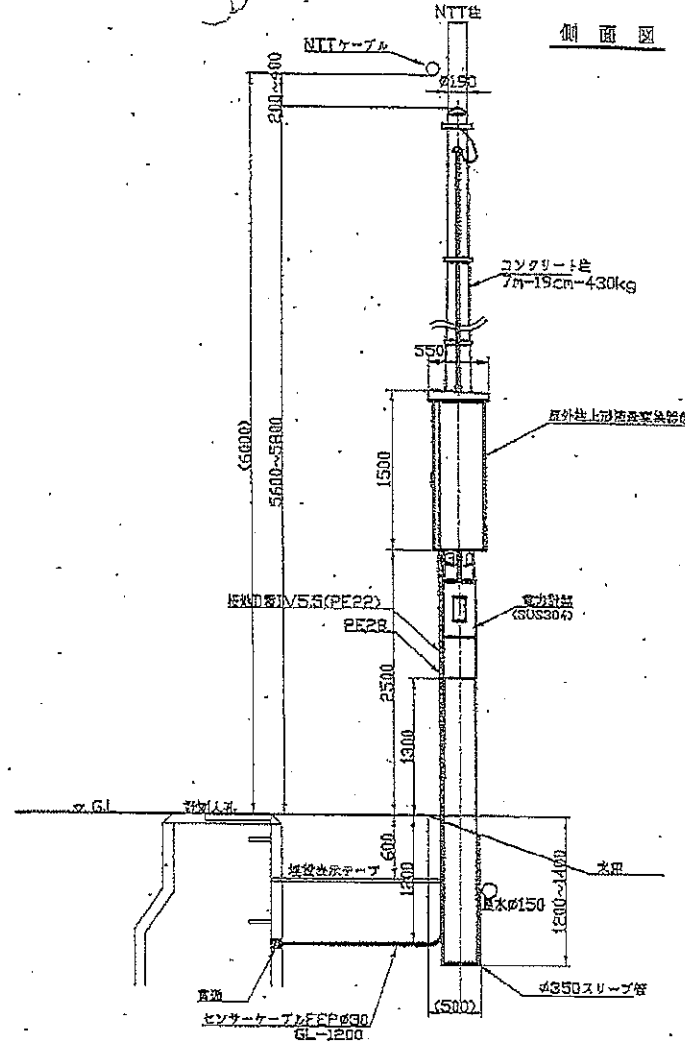

尺 寸 表	1/30	納入先 (CUSTOMER)	三井物産株式会社	図 号 (NO. OF DRAWING)	
日 付 (DATE)		工事番号 (JOB NO.)		図 名 (TITLE)	屋外地上形変換器箱技術図
設 計 (DESIGN)	栗 村 (KURI)	工事名称 (JOB NAME)		CAD/CHK	MS
製 図 (DRAW)	宮 田 (MIYATA)	承認 (CHECK)	田 中 (TANAKA)	DR 214	FR 4
				NO. 1	ENGLISH

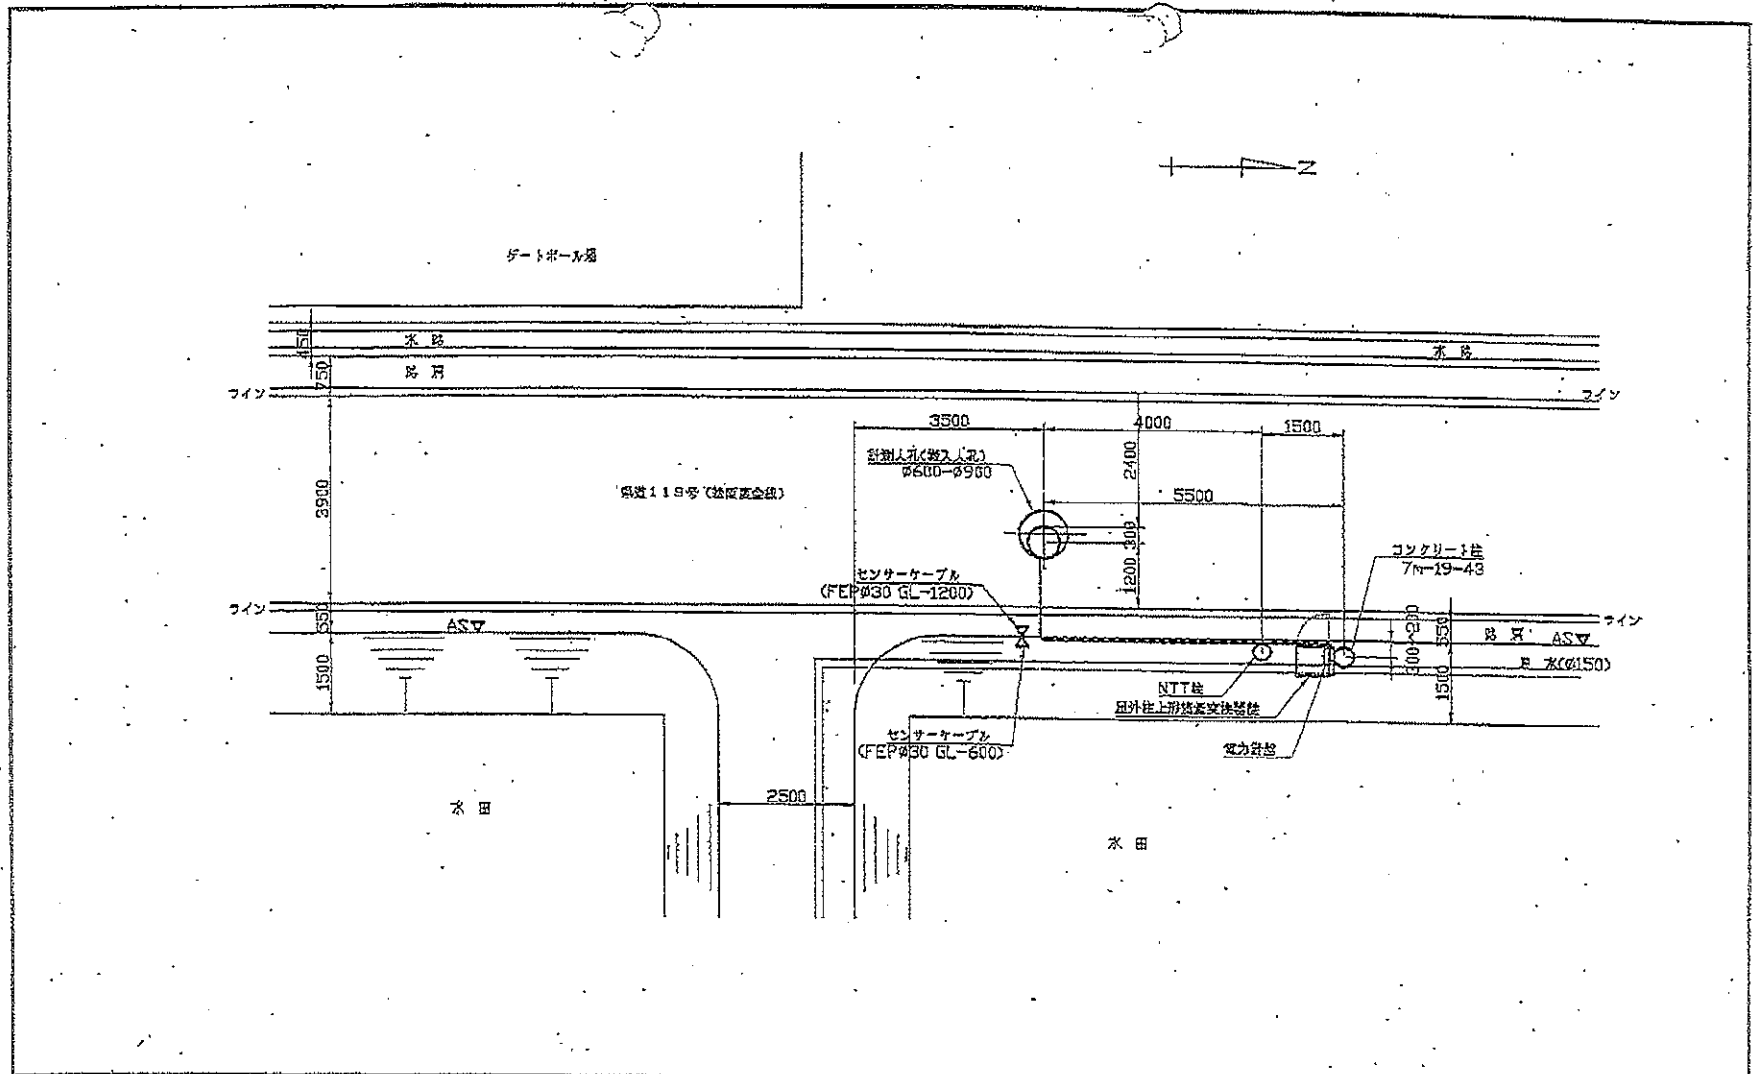

縮尺 SCALE		1/60		納入先 (CUSTOMER) 三重県中勢派排水下水道事務所 様		図 番 (NO. OF DRAWING)	
日付 DATE				工事番号 (JOB NO.)		名 称 (TITLE)	
設計 DESIGN		東 秀	中 國	工事名称 (JOB NAME)		多気5号 地上部平面図	
製図 DRAFT		岡 田	中 國			CAD/DISK 用	
		検 査 CHECK	中 國			DIR 名 2209 NAME 22AN2203	