

# 北部浄化センター一般平面図

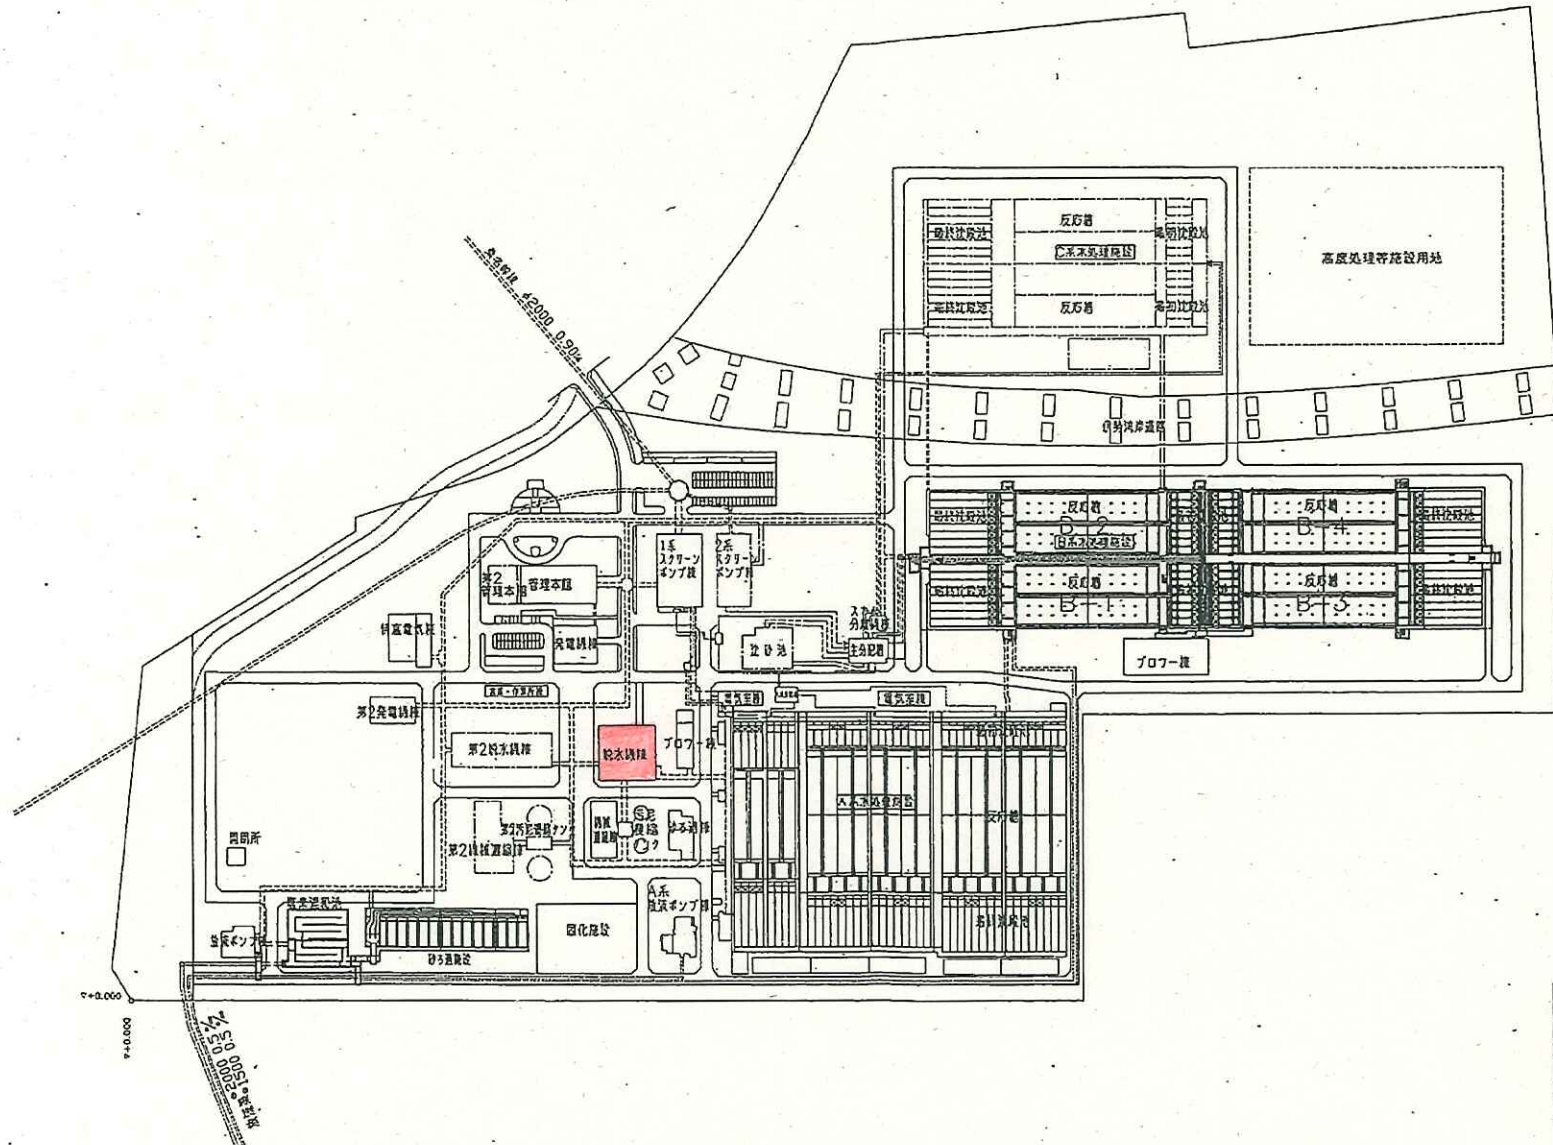


図 号	-	図 尺	1:1600
事 業 名	北部浄化センター下水処理場 (北部処理区)		
工 事 名	北部浄化センター B-1 汚水処理施設建設工事		
施 設 名			
設 置 名	北部浄化センター一般平面図		
行 政 年 月	平成	年	月
三 重 県			