


北部浄化センター 一般平面図 S=1:1500

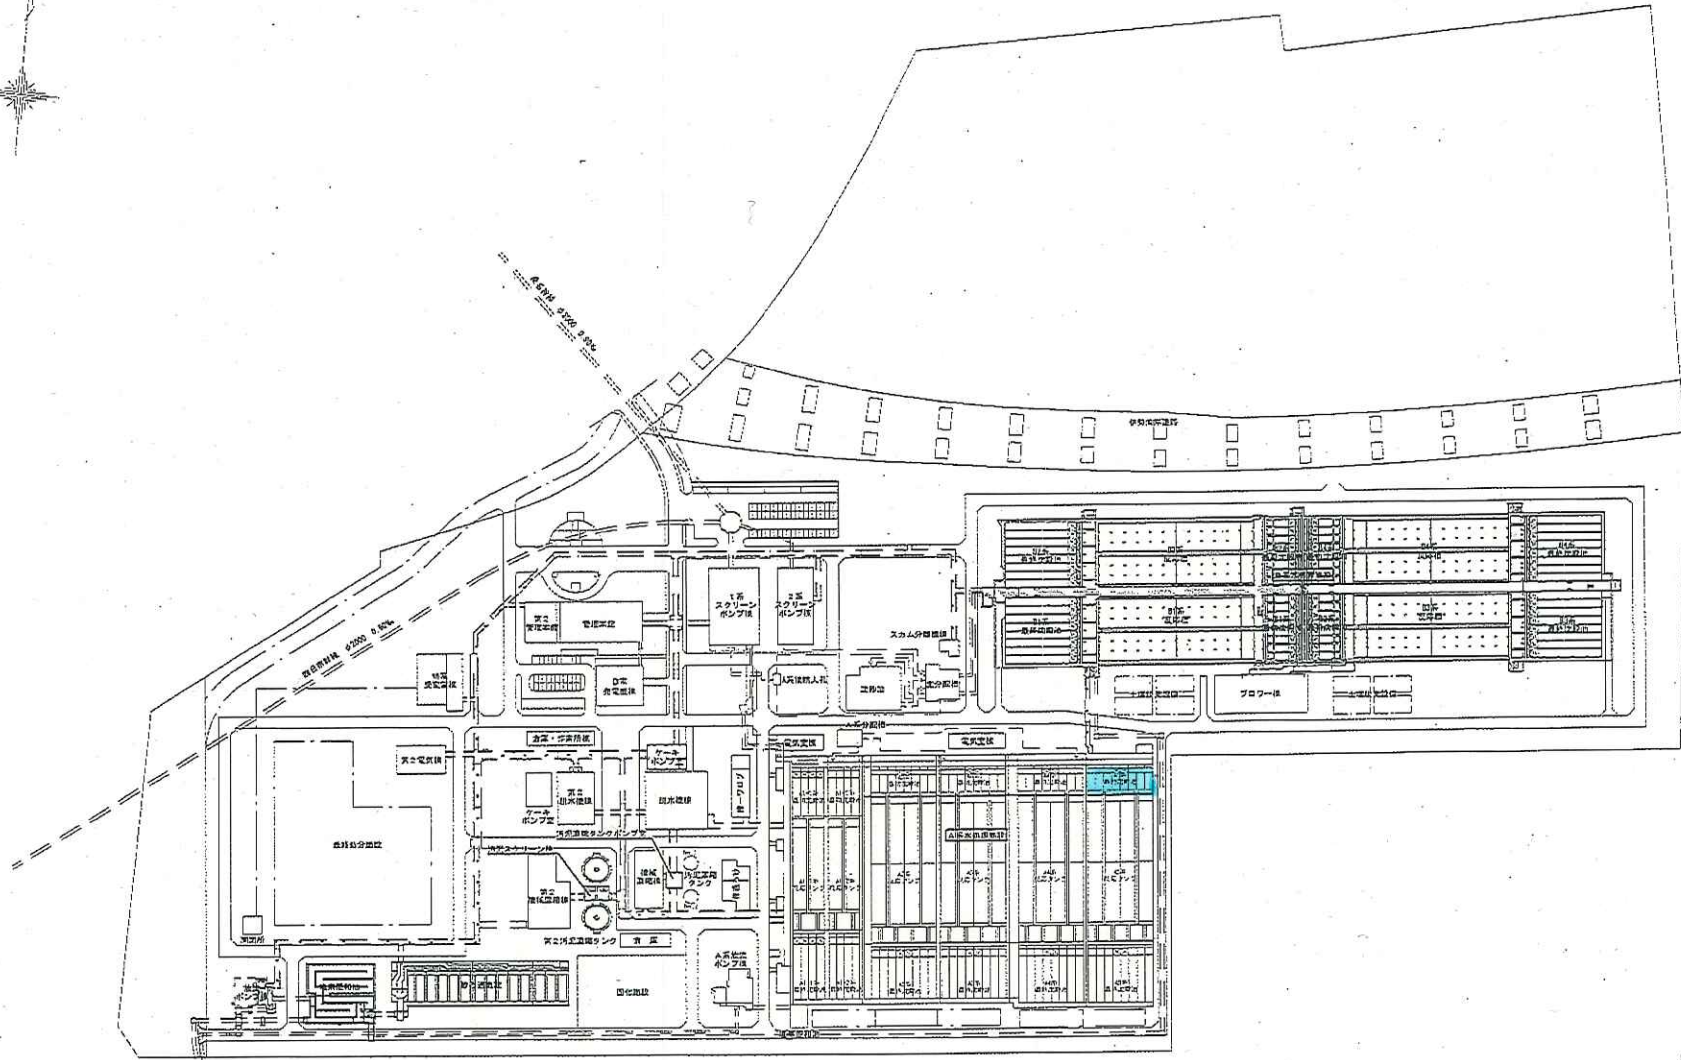

注記
 斜線部は今回工事範囲を示す。

工事名			
図面名	北部浄化センター 一般平面図		
年月日			
尺 寸	1:1500 (A1)	図面番号	
竣工箇所	三重県川越町大字高尾新田地内		
事務所名	三重県下水道公社		