


全体配置図

S=1/1500

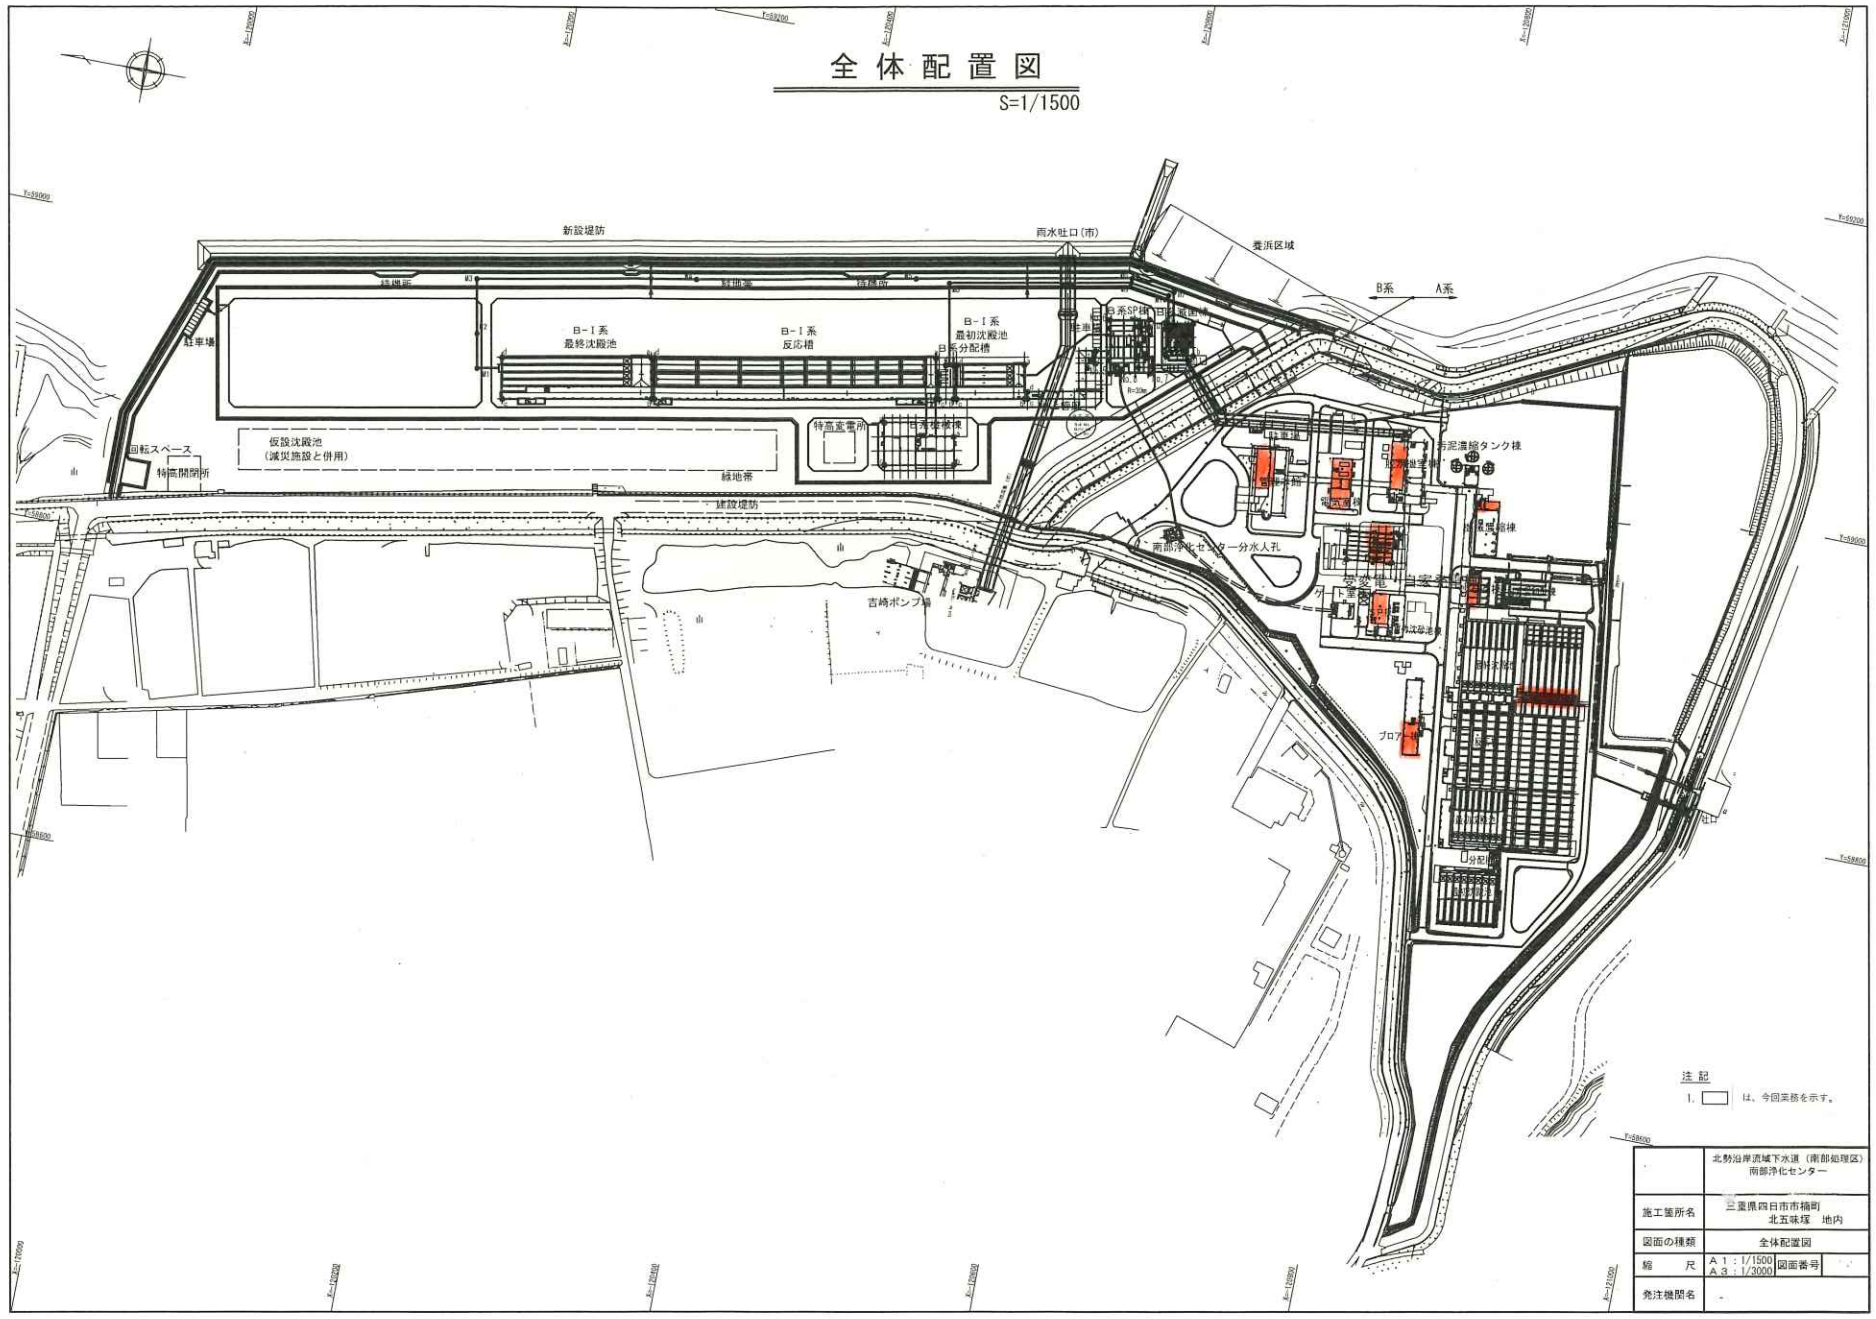

注記
1. □ は、今回未着を示す。

	北勢沿岸流域下水道(南部処理区) 南部浄化センター
施工箇所名	三重県四日市市柳町 北五味塚 地内
図面の種類	全体配置図
縮尺	A 1:1/1500 A B 1:1/3000 図面番号
発注機関名	-