


地下1階平面図

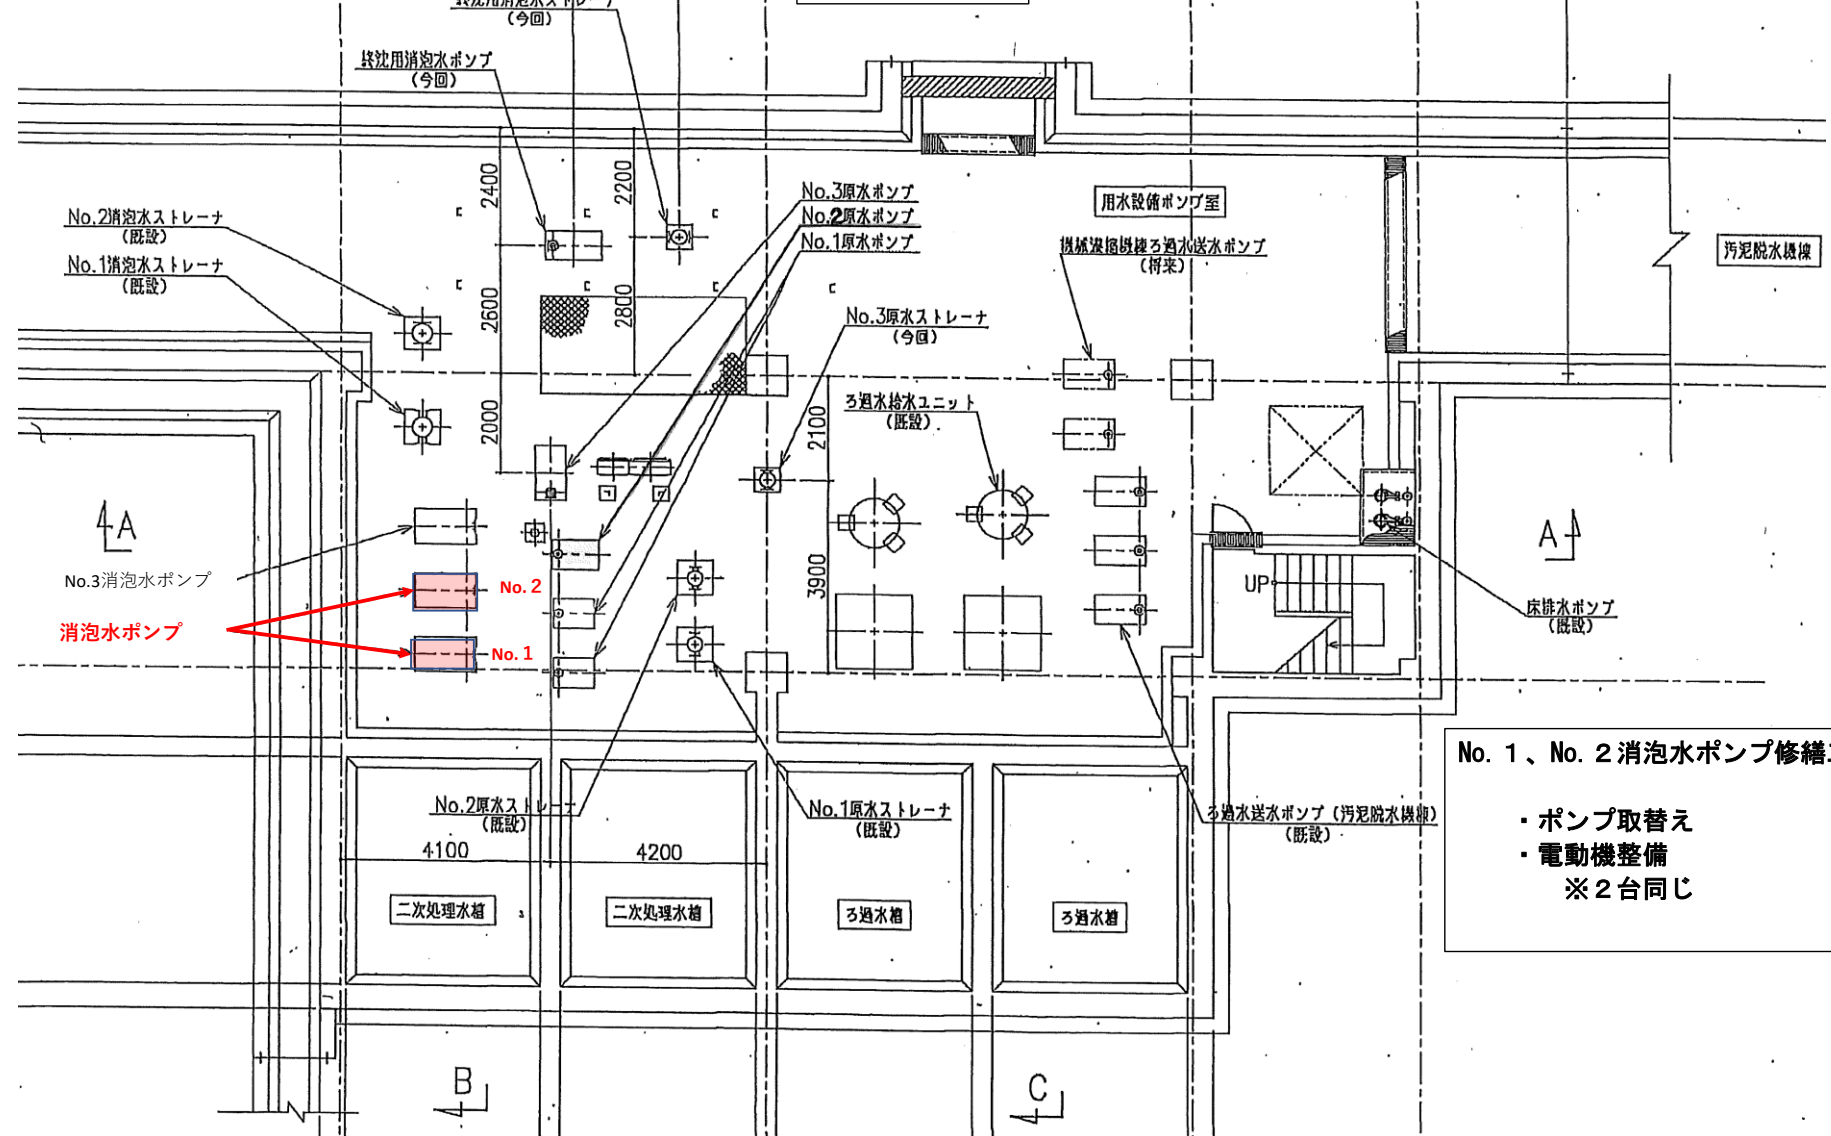

No. 1、No. 2 消泡水ポンプ修繕工事内容

- ・ポンプ取替え
- ・電動機整備
- ※2台同じ

| | | | |
|-----------|--|------|---|
| 工 事 名 | 令和6年度 三下南修 第5号 南部浄化センター砂ろ過施設No. 1、No. 2消泡水ポンプ 修繕工事 | | |
| 工 事 場 所 | 三重県四日市市楠町北五味塚地内 | | |
| 図 面 の 種 類 | 消泡水ポンプ配置図 (砂ろ過棟地下1階平面図) | | |
| 縮 尺 | | 図面番号 | 1 |
| 事 業 所 名 | 南部浄化センター | | |