


全体配置図

S=1/1500

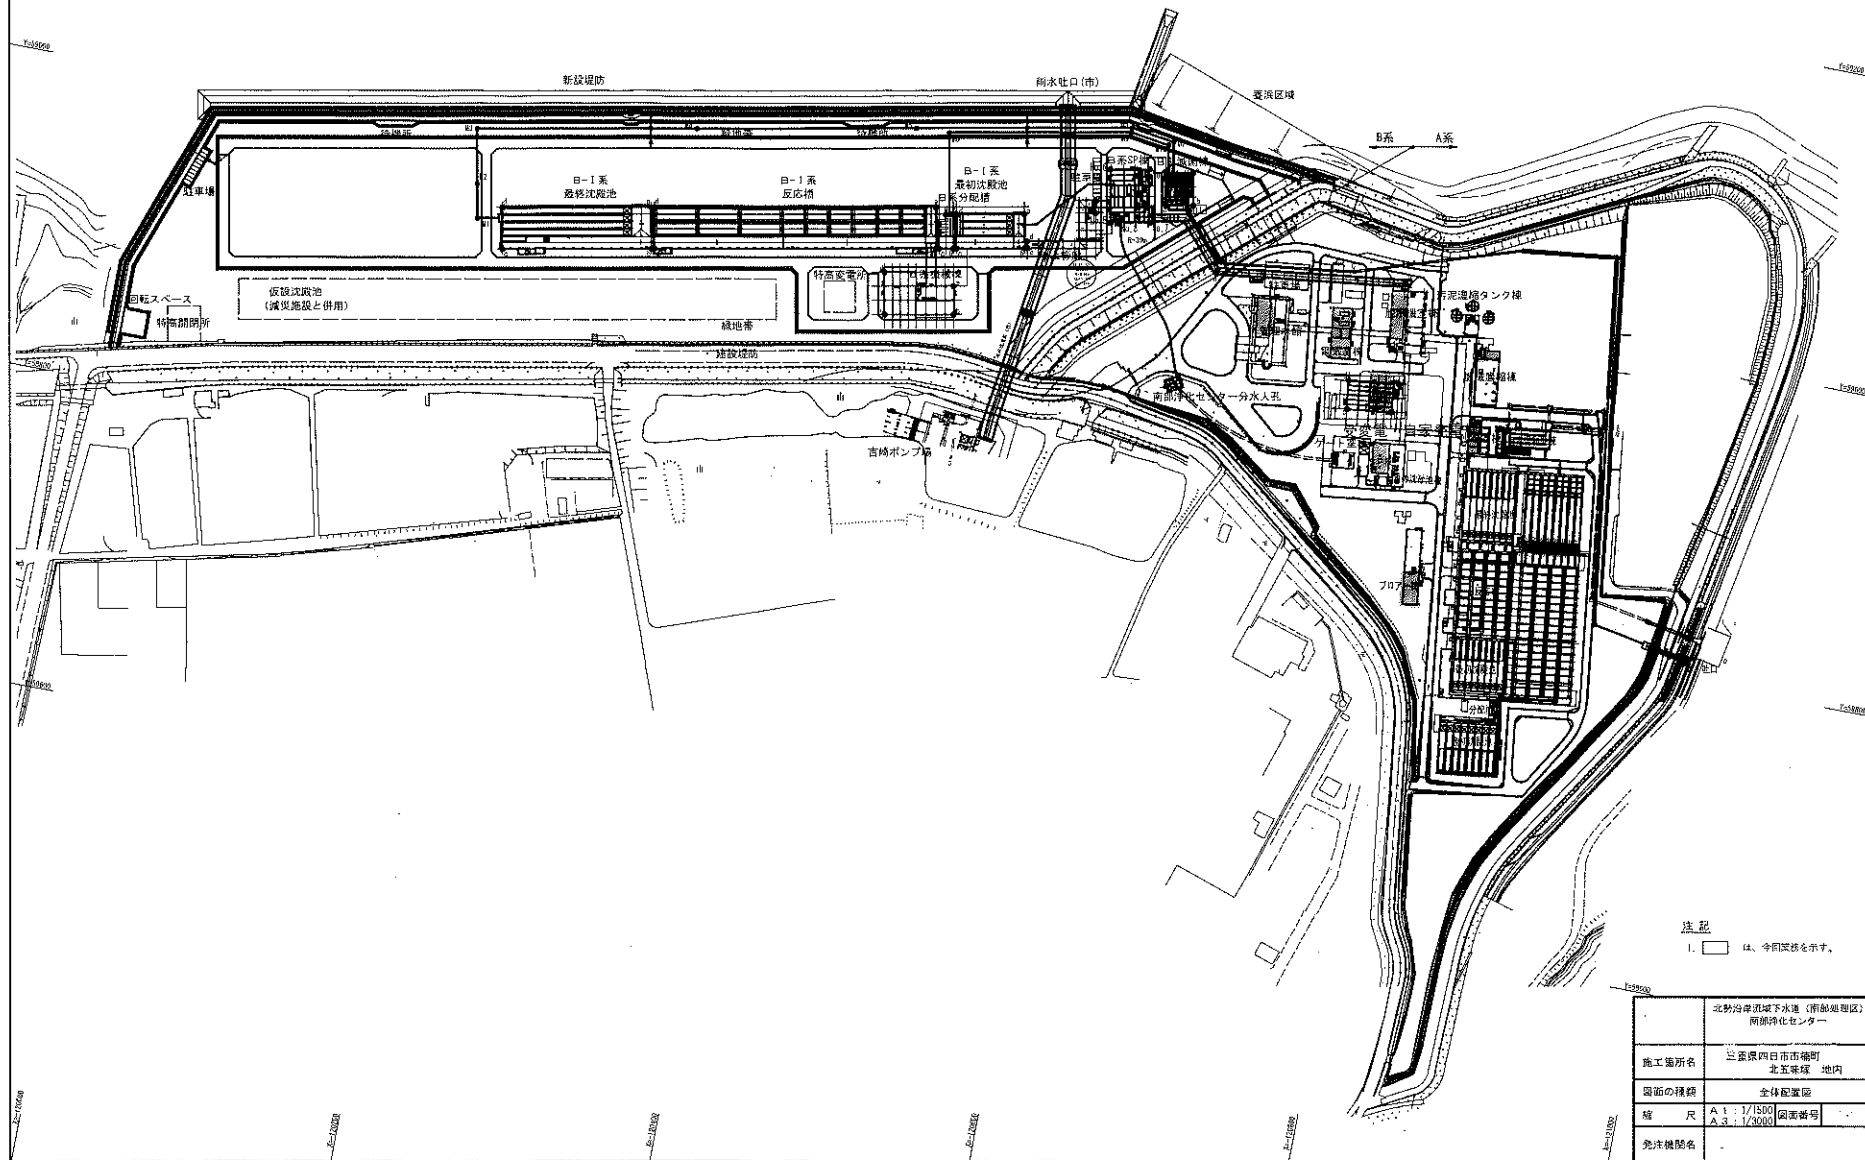

注記
 1. □ は、今回実施を示す。

	北勢沿岸圏下水道(南部処理区) 南蒲津化センター
施工場所名	豊原四日市市橋町 北五等塚 地内
図面の種類	全体配置図
縮尺	A 1 : 1/1500 A 3 : 1/3000 図番番号
発注機関名	