
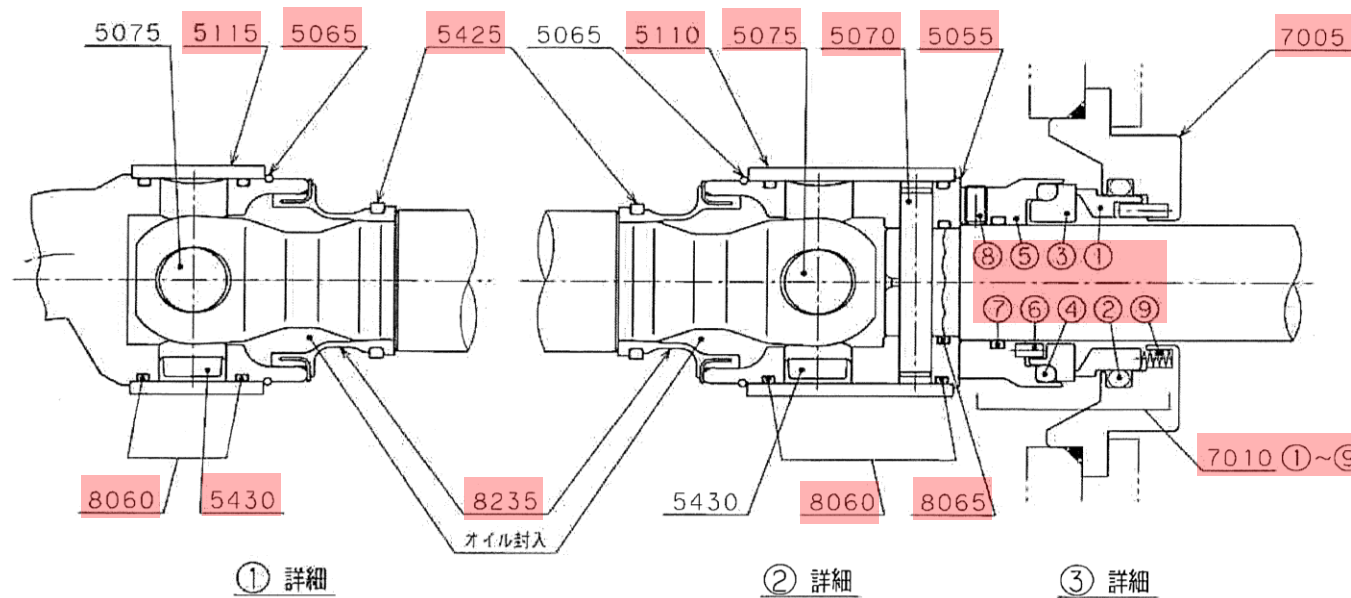


一軸ねじ式ポンプNE型組立断面図

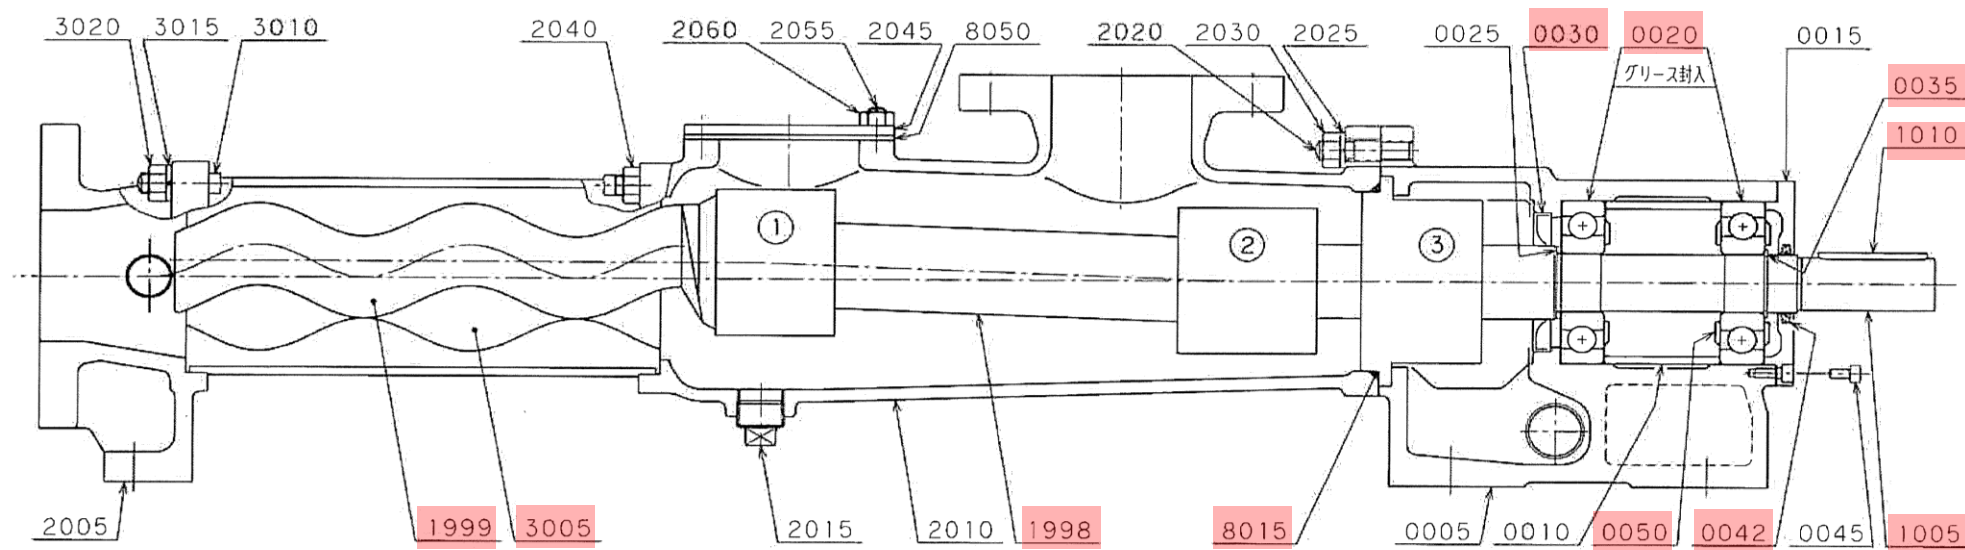

工 事 名	令和7年度 三下南修 第2号 南部浄化センター機械濃縮棟No. 0汚泥供給ポン プ修繕工事
工 事 場 所	三重県四日市市楠町北五味塚地内
図 面 の 種 類	一軸ねじ式ポンプNE型組立断面図
縮 尺	図面番号 1/1